

wohnen³

Natürlichkeit³ in Dreistetten.


Haus 1

Wohnnutzfläche: 128,54 m²


Terasse: 14,82 m²

Eigengarten: 214,68 m²

wohnenhoch3.at

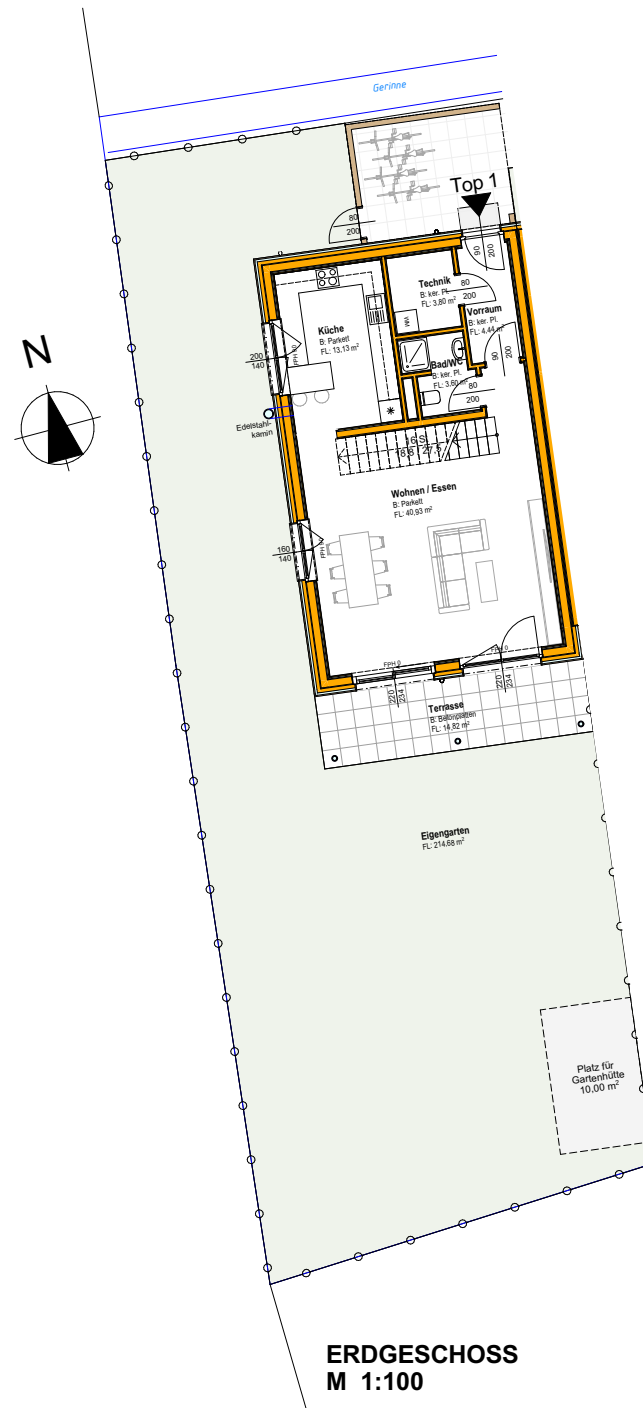

ERDGESCHOSS
M 1:100

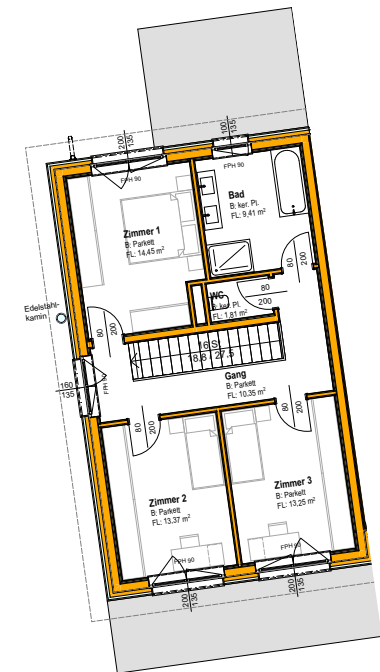

DACHGESCHOSS
M 1:100